




Ansicht M. 1:50

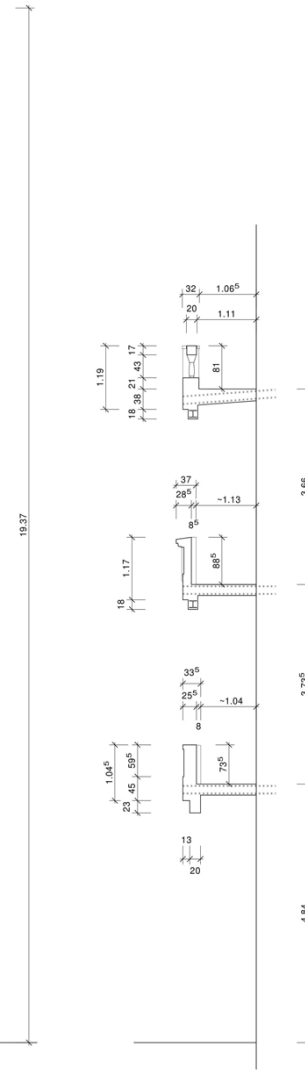


Schnitt A - A M. 1:50

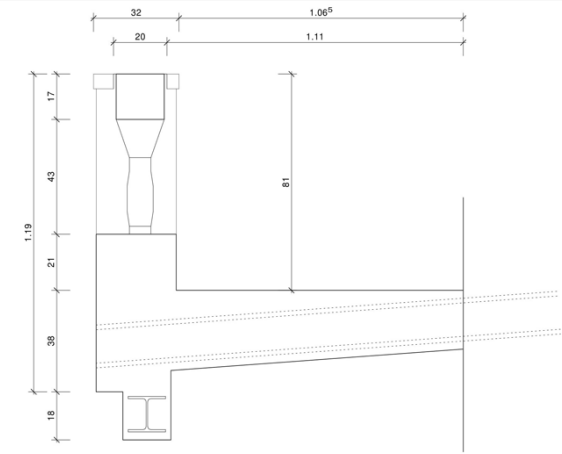

3.OG M. 1:10

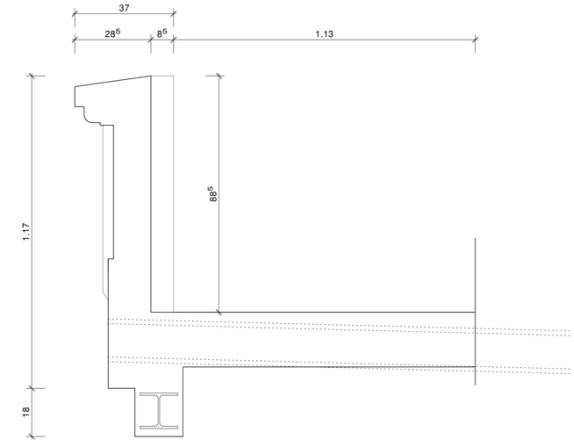

2.OG M. 1:10

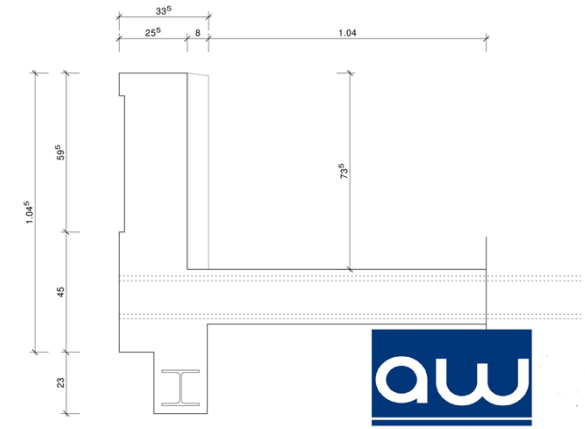

1.OG M. 1:10



Instandsetzung MFH Bonifatiusplatz 17, 30161 Hannover		
Bauehr: WEG Bonifatiusplatz 17 Lettow Häuerverwaltung GmbH, z.Hd. Herr Jaap Knippen Häuser-Linden-Straße 7 in 30142 Hannover		
Aulmaßplan		
Gezeichnet von Sch./17.01.2019	Gezeichnet A1	Maßstab 1:50